

Annee au Pont n°123


● P
M

Docuir

146 ROUTE DE CORBEIL

- AX 43 = 6115 m²
- AX 44 = 987 m²
- AX 45 = 1037 m²
- AX 47 = 5400 m²
- AX 48 = 13 m²

Surface Totale = 13 552 m²

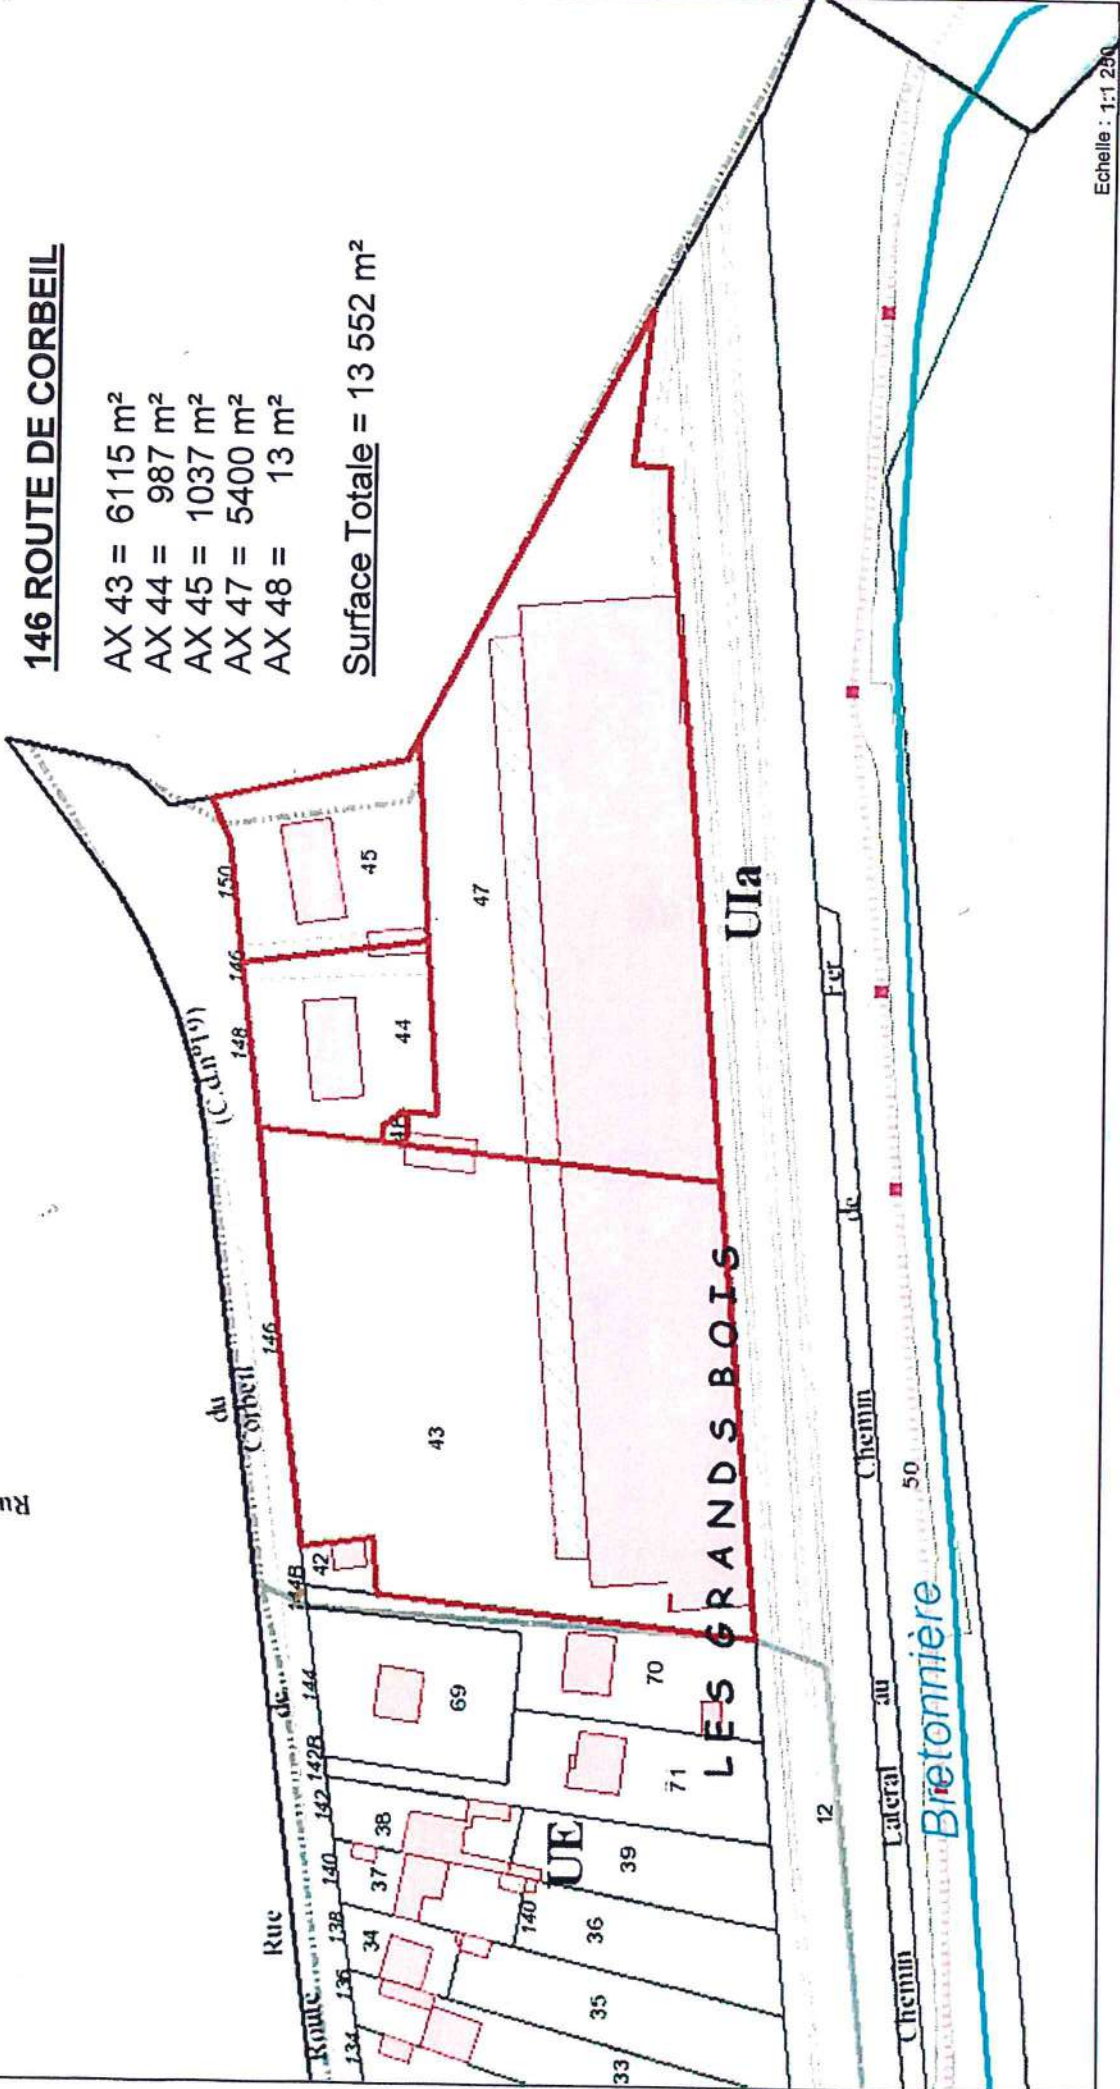

Echelle : 1:1 200

Les informations cadastrales présentées ici ne sont qu'indicatives.