

DÉPARTEMENT DE L'ESSONNE

COMMUNE DE SAINT-GERMAIN-LÈS-ARPAJON

Chemin du Bois des Fosses

Emplacement Réservé n°13

# PLAN D'ALIGNEMENT

Échelle : 1/200

Dressé par Arkane foncier  
Géomètres-experts associés  
50, avenue de Verdun - BP 9 - 91292 ARPAJON Cedex  
Tél. : 01 64 90 01 64 - Fax. : 01 64 90 16 32 - arpa@arkane-foncier.fr  
N° : 130197CG - 19/09/16-1547-16 - 130197\_Topo.tlp

Indice	Date	Resp.	Description
0	30/06/2015	LO	Première diffusion
1	19/09/2015	CG	Projet d'alignement
2	06/10/2015	CG	Mise à jour suivant indication du service urbanisme
3	14/10/2015	CG	Calcul des emprises d'alignement
4	21/10/2015	HD	Modification




L'authenticité de ce document est assurée exclusivement par la signature originale du Géomètre-Expert Foncier l'ayant établi.

Le nivellement est rattaché au « nivellement général de la France » (NGF) IGN 69 altitudes normales  
Les coordonnées planimétriques sont exprimées dans le système « Lambert CC49 »

Arkane Foncier  
50, avenue de Verdun - BP 9 - 91292 ARPAJON Cedex  
Tél. : 01 64 90 01 64 - Fax. : 01 64 90 16 32  
E-mail : arpa@arkane-foncier.fr  
www.arkane-foncier.fr

Indice : 4  
Dossier : 130197-CG  
Date : 21/10/2015

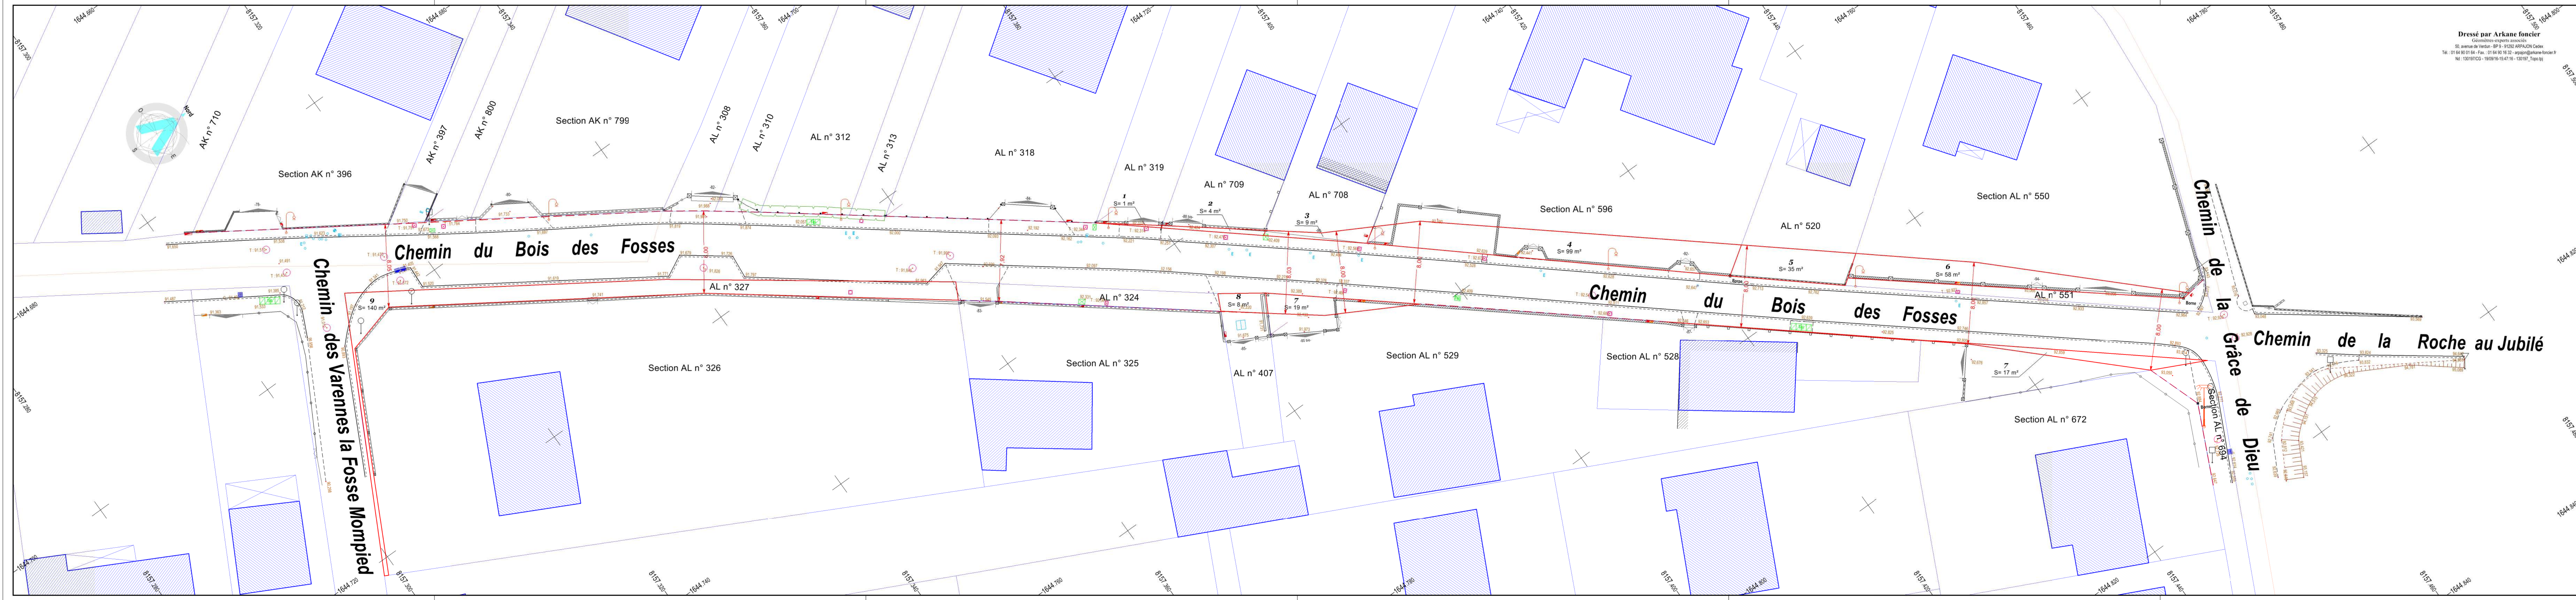

« Bois Des Fosses » au 1/200° - Nd : 130197/CG - 19/09/16-1547-16 - Fichier : 130197\_Topo.tlp