

DÉPARTEMENT DE L'ESSONNE

COMMUNE DE SAINT-GERMAIN-LÈS-ARPAJON


Rue de Marcoussis

Emplacement Réservé n°22

# PLAN D'ALIGNEMENT

Échelle : 1/200

Indice	Date	Resp.	Description
0	31/08/2015	LO	Première diffusion
1	21/09/2015	CG	Projet d'alignement
2	06/10/2015	CG	Mise à jour suivant indication du service urbanisme
3	15/10/2015	CG	Calcul des emprises d'alignement

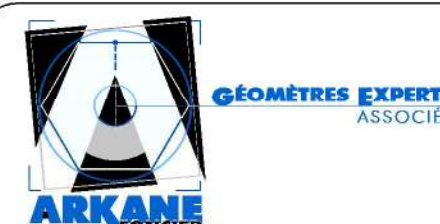

50, avenue de Verdun - BP 9 - 91292 ARPAJON Cedex  
 Tél. : 01 64 90 01 64 - Fax. : 01 64 90 16 32  
 E-mail : arpajon@arkane-foncier.fr  
 www.arkane-foncier.fr




L'authenticité de ce document est assurée exclusivement par la signature originale du Géomètre-Expert Foncier ayant établi.

Le nivellement est rattaché au « nivellement général de la France » (NGF) IGN 69 altitudes normales

Les coordonnées planimétriques sont exprimées dans le système « Lambert CC49 »

Date : 15/10/2015

Indice : 3  
 Dossier : 151202-CG

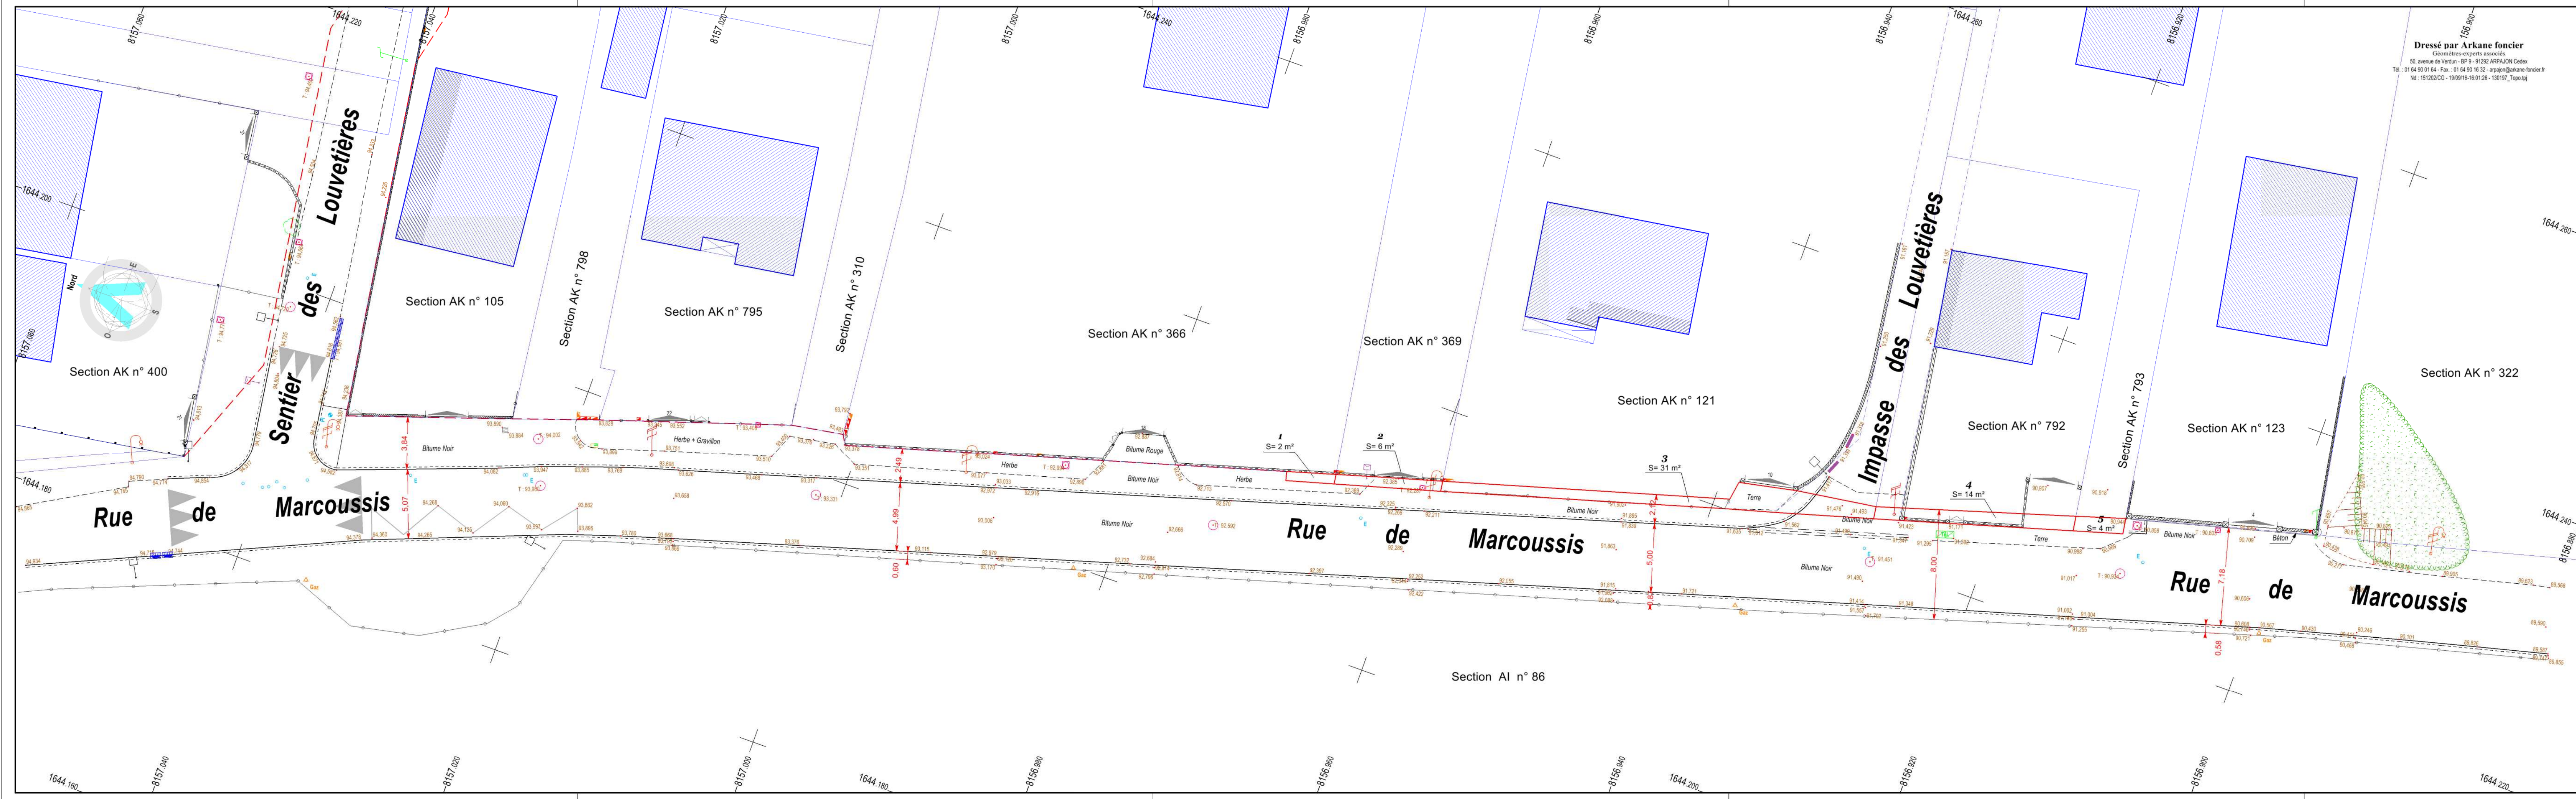

Dressé par Arkane foncier  
 Géomètres-experts associés  
 50, avenue de Verdun - BP 9 - 91292 ARPAJON Cedex  
 Tél. : 01 64 90 01 64 - Fax. : 01 64 90 16 32 - arpajon@arkane-foncier.fr  
 Nd : 151202/CG - 19/09/16-16.01.26 - 130197\_Topop.tpj

« Marcoussis » au 1/200 - Nd : 151202/CG - 19/09/16-16.01.26 - Fichier : 130197\_Topop.tpj