
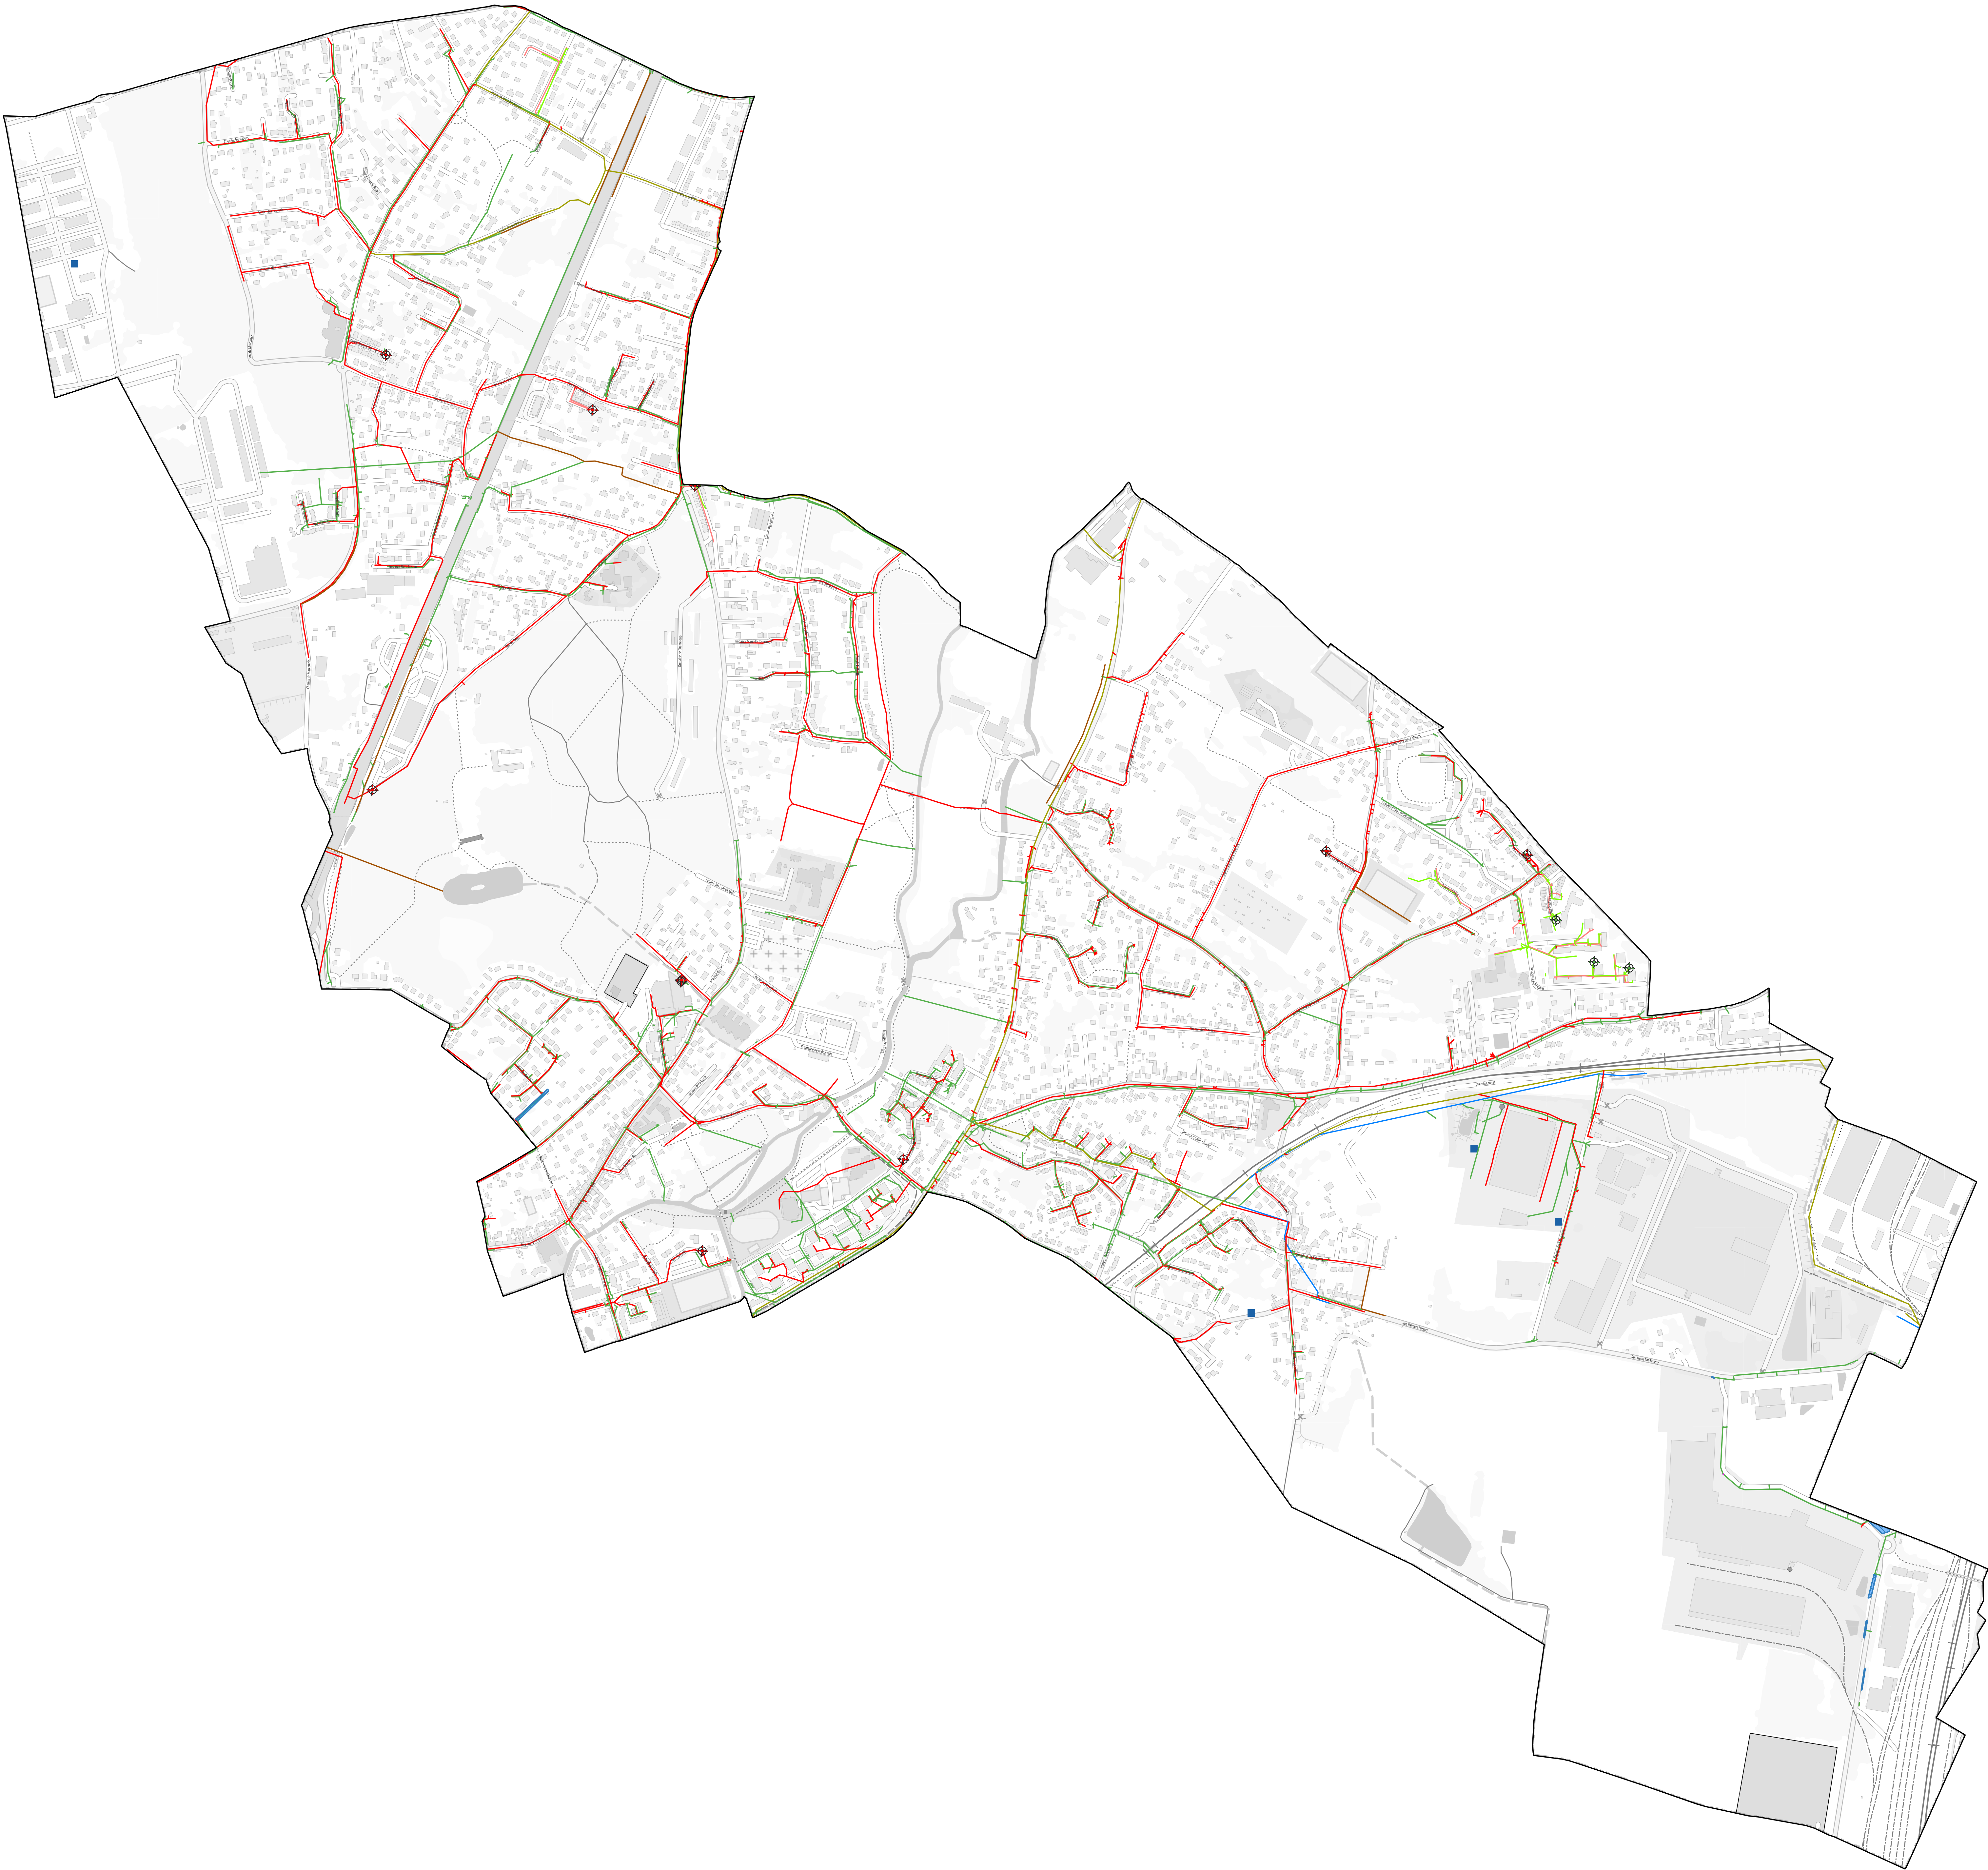


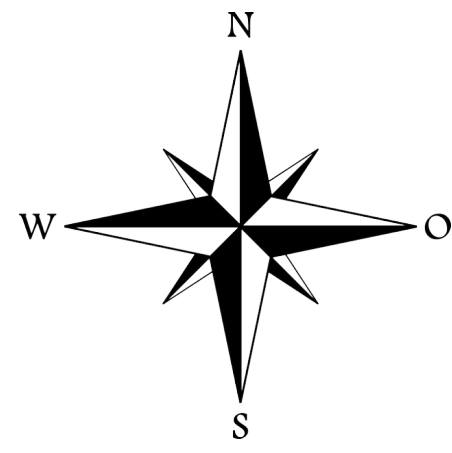

- Légende
- Assainissement**
- Canalisations**
- Eaux Usées (EU)
 - EU privé
 - EU INTERCO
 - Syphon
 - Eaux Pluviales (EP)
 - EP privé
 - EP INTERCO
 - Dallot
 - Fossé
 - Comblé/abandonné
 - Indéterminé
- Station de refoulement/relevage**
- Eaux pluviales
 - Eaux usées
 - Autres ouvrages spe